




MAPA ZASADNICZA

Skala: 1:1000
Województwo: wielkopolskie
Powiat: gostyński
Gmina: Borek Wielkopolski - obszar wiejski
Miejsce/wieś: Zalesie

Plan zagospodarowania terenu działki nr 193 przy świetlicy wiejskiej w Zalesiu i utworzenie miejsca do czynnej integracji mieszkańców.

LEGENDA

- zeleni niska, obsłaniana trawą
- projektowana nawierzchnia z kostki kostka bet. gr. 8 cm
- projektowane obrzeże betonowe 8*30
- istniejąca nawierzchnia chodnika z kostki betonowej
- istniejąca nawierzchnia jezdni z płyt betonowych

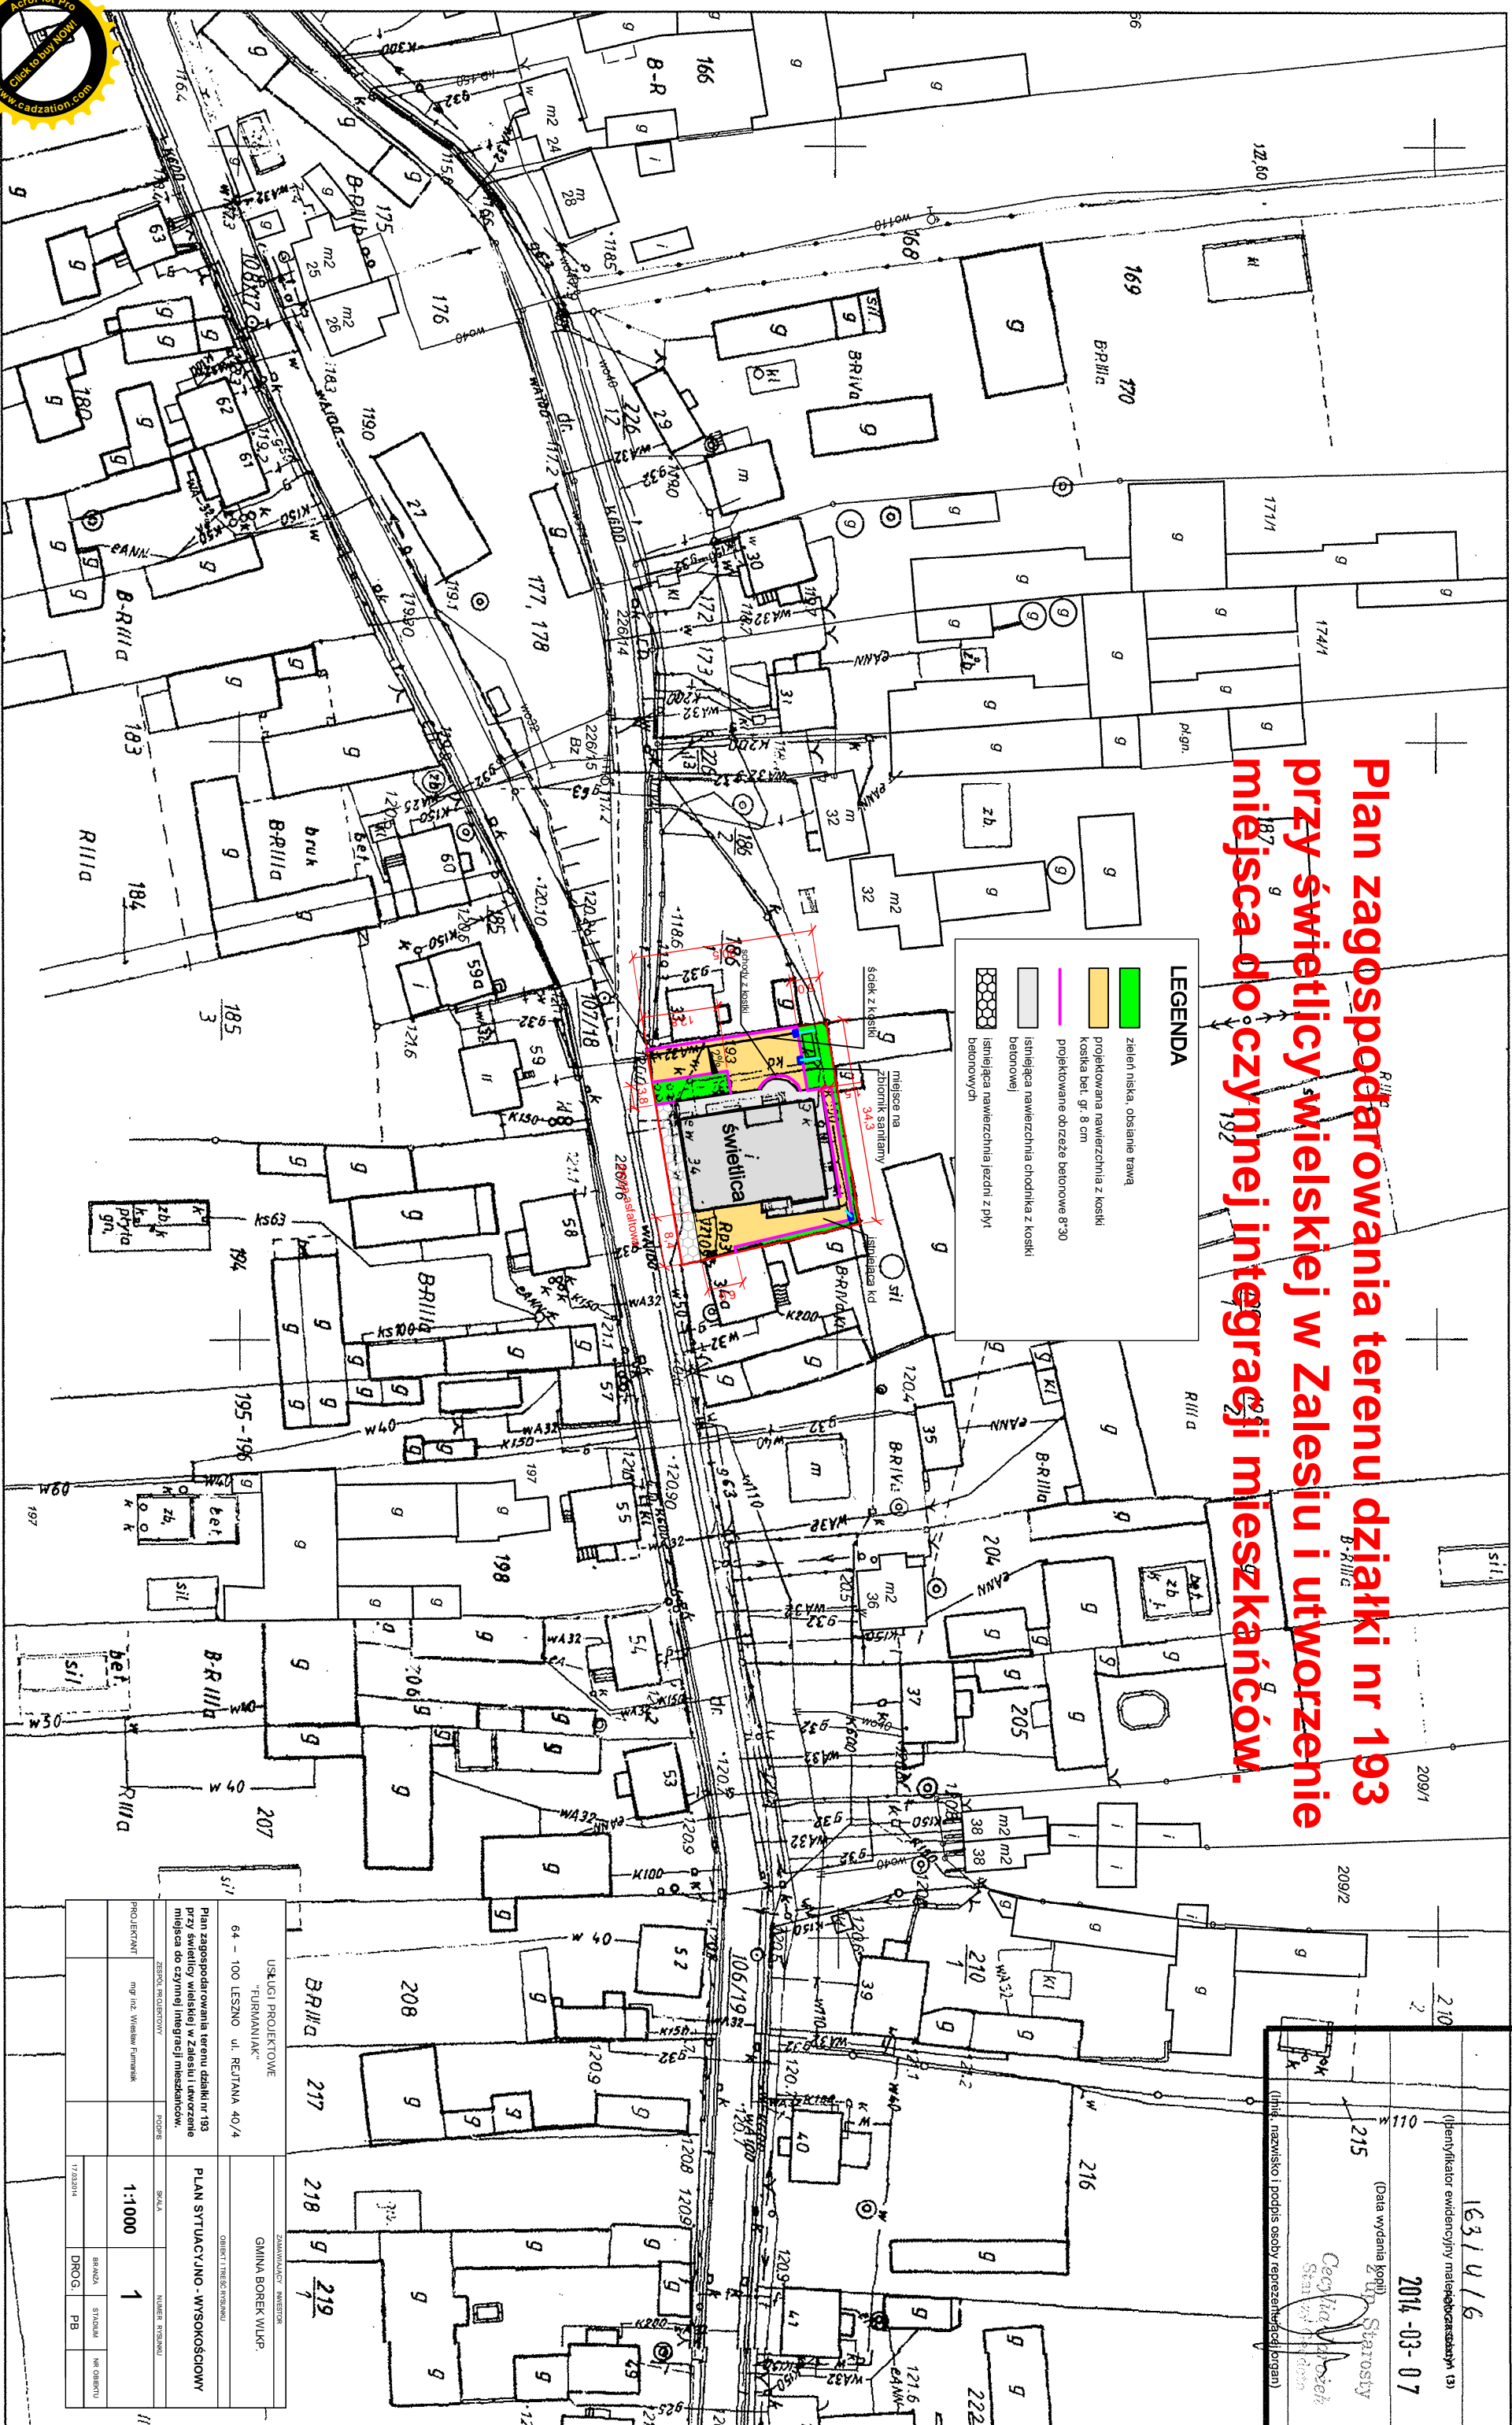

WYDANO DO CELÓW
OPINIODAWCZYCH

Posiadaacza się zgodność niniejszej kopii z treścią materiału państwowego zasobu geodezyjnego i kartograficznego
STAROSTA GOSTYŃSKI
POWIATOWY OŚRODEK DOKUMENTACJI
GEODEZYJNEJ I KARTOGRAFICZNEJ

16314/6
(Identyfikator ewidencyjny materiału zasobu geodezyjnego i kartograficznego) (3)

2014-03-07
(Data wydania kopii)

Cecylia Wójciszek
Starosta Gostyński

(linia nazwisko i podpis osoby reprezentującej organ)

PROJEKTANT	mgr inż. Wiesław Furmaniak	ZAMAWIYKON	INWESTOR
BRANŻA	STADIUM	NR OBRĘTU	
DRÓG	PB		
USŁUGI PROJEKTOWE "FURMANIAK" 64 - 100 LESZNO ul. REJTANA 40/4		GMINA BOREK WILKP.	
PLAN zagospodarowania terenu działki nr 193 przy świetlicy wiejskiej w Zalesiu i utworzenie miejsca do czynnej integracji mieszkańców.		PLAN SYTUACYJNO - WYSOKOŚCIOWY	
ZESPOŁ INŻYNIERÓW		SKALA	
		1:1000	
		1	